Автоматическая дисковая фильтрация 2х2

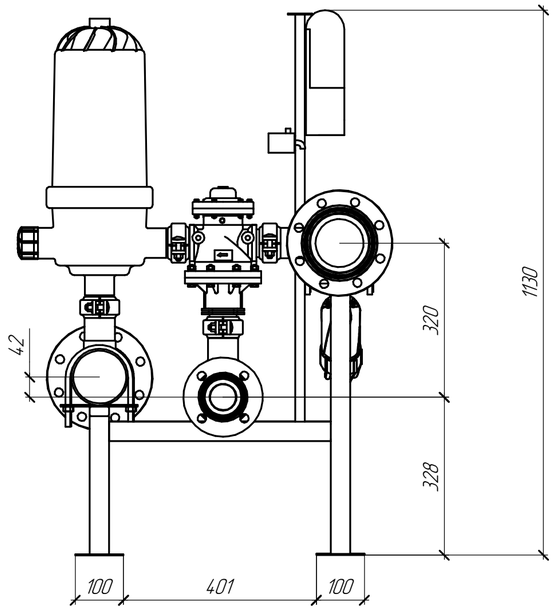

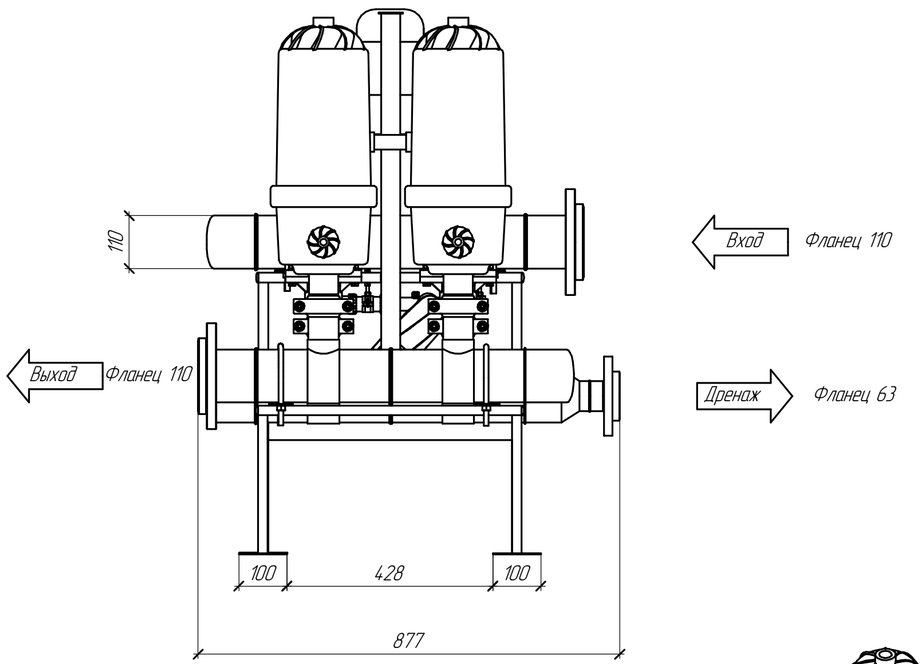

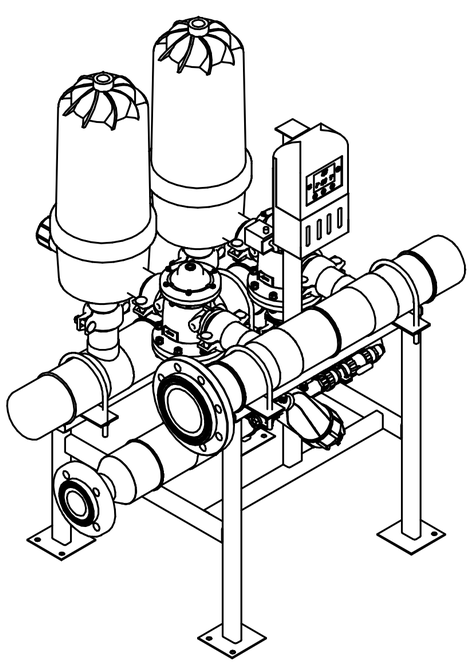

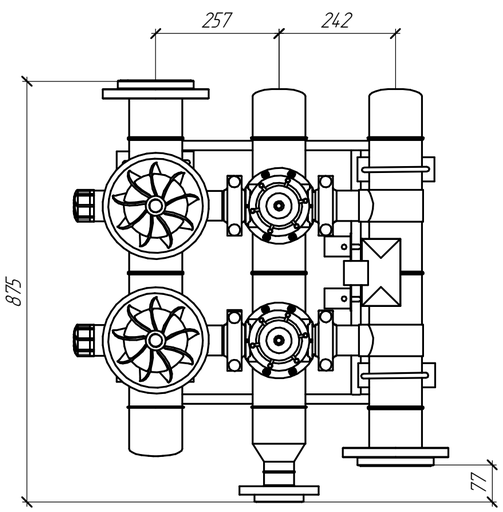

Согласовано

Взам. инв. №

Подп. и дата

Инв. № подл.

Изм.	Колич.	Лист	№док.	Подп.	Дата	NWT-ATD 2x2			
Разработал		В. Удод				Автоматическая дисковая фильтрация 2х2	Стадия	Лист	Листов
Проверил		А. Новосёл					Р		1
							ООО "НОВА-ТЕХ"		

Формат А2