Автоматическая дисковая фильтрация 2х5

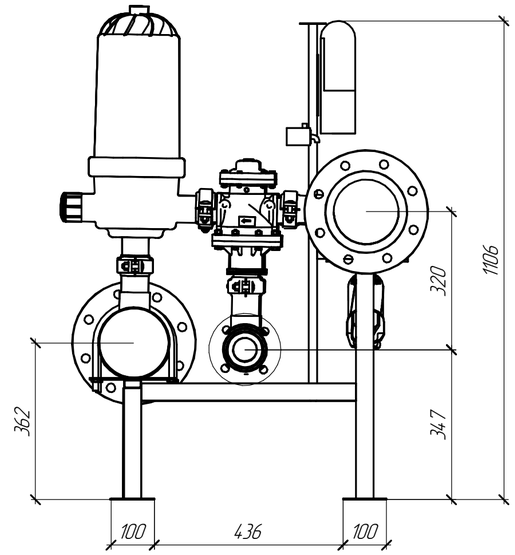

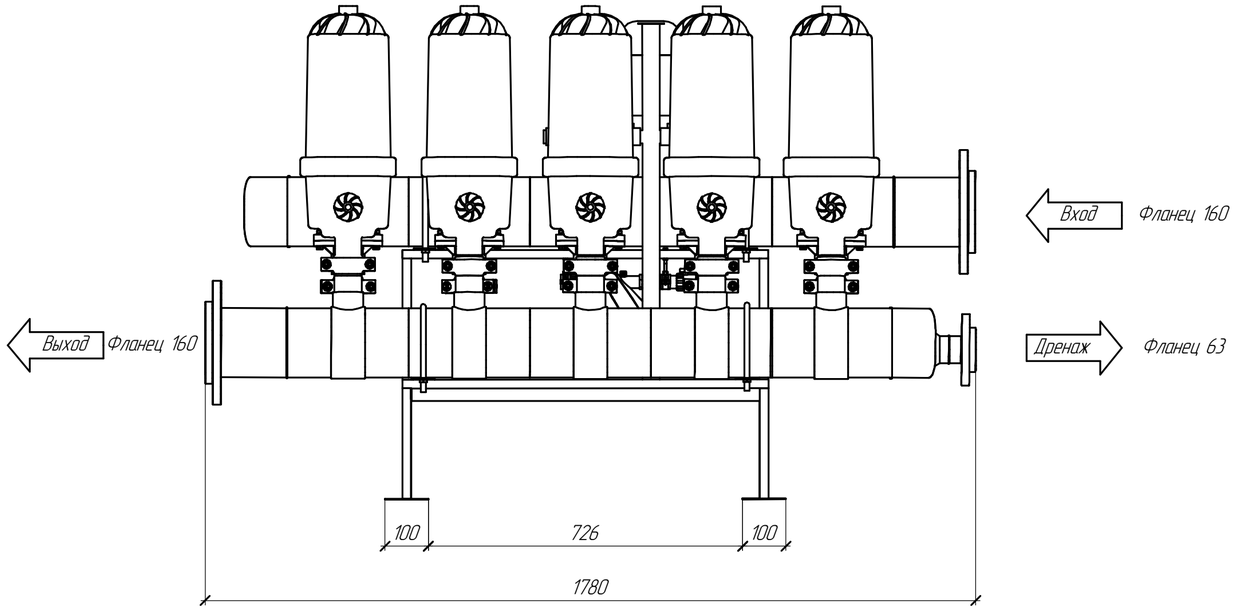

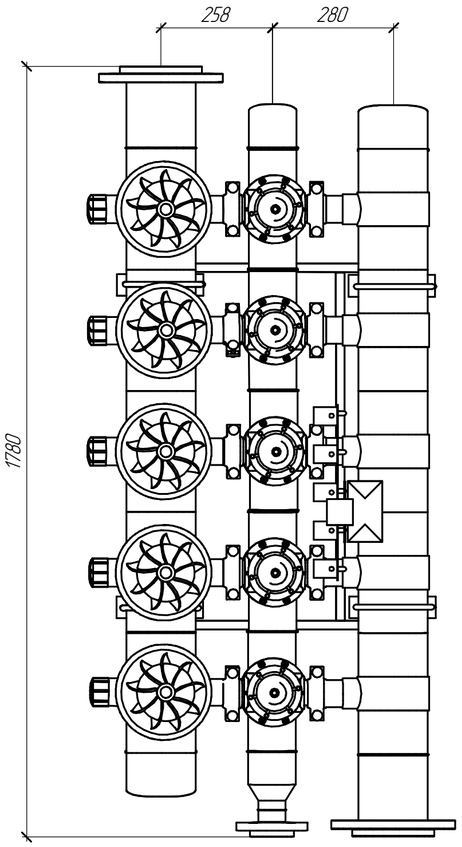

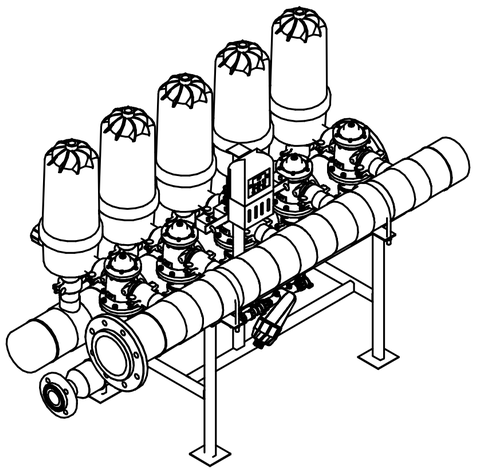

						NWT-ATD 2x5	
Изм.	Колич.	Лист	№док.	Подп.	Дата		
Разработал		В. Удод				Автоматическая дисковая фильтрация 2х5	Стадия: Р; Лист: ; Листов: 1
Проверил		А. Новосёл					ООО "НОВА-ТЕХ"

Согласовано

Взам. инв. №

Подп. и дата

Инв. № подл.

Формат А2